


MẶT BẰNG NGHIÊN CỨU ĐẦU TƯ

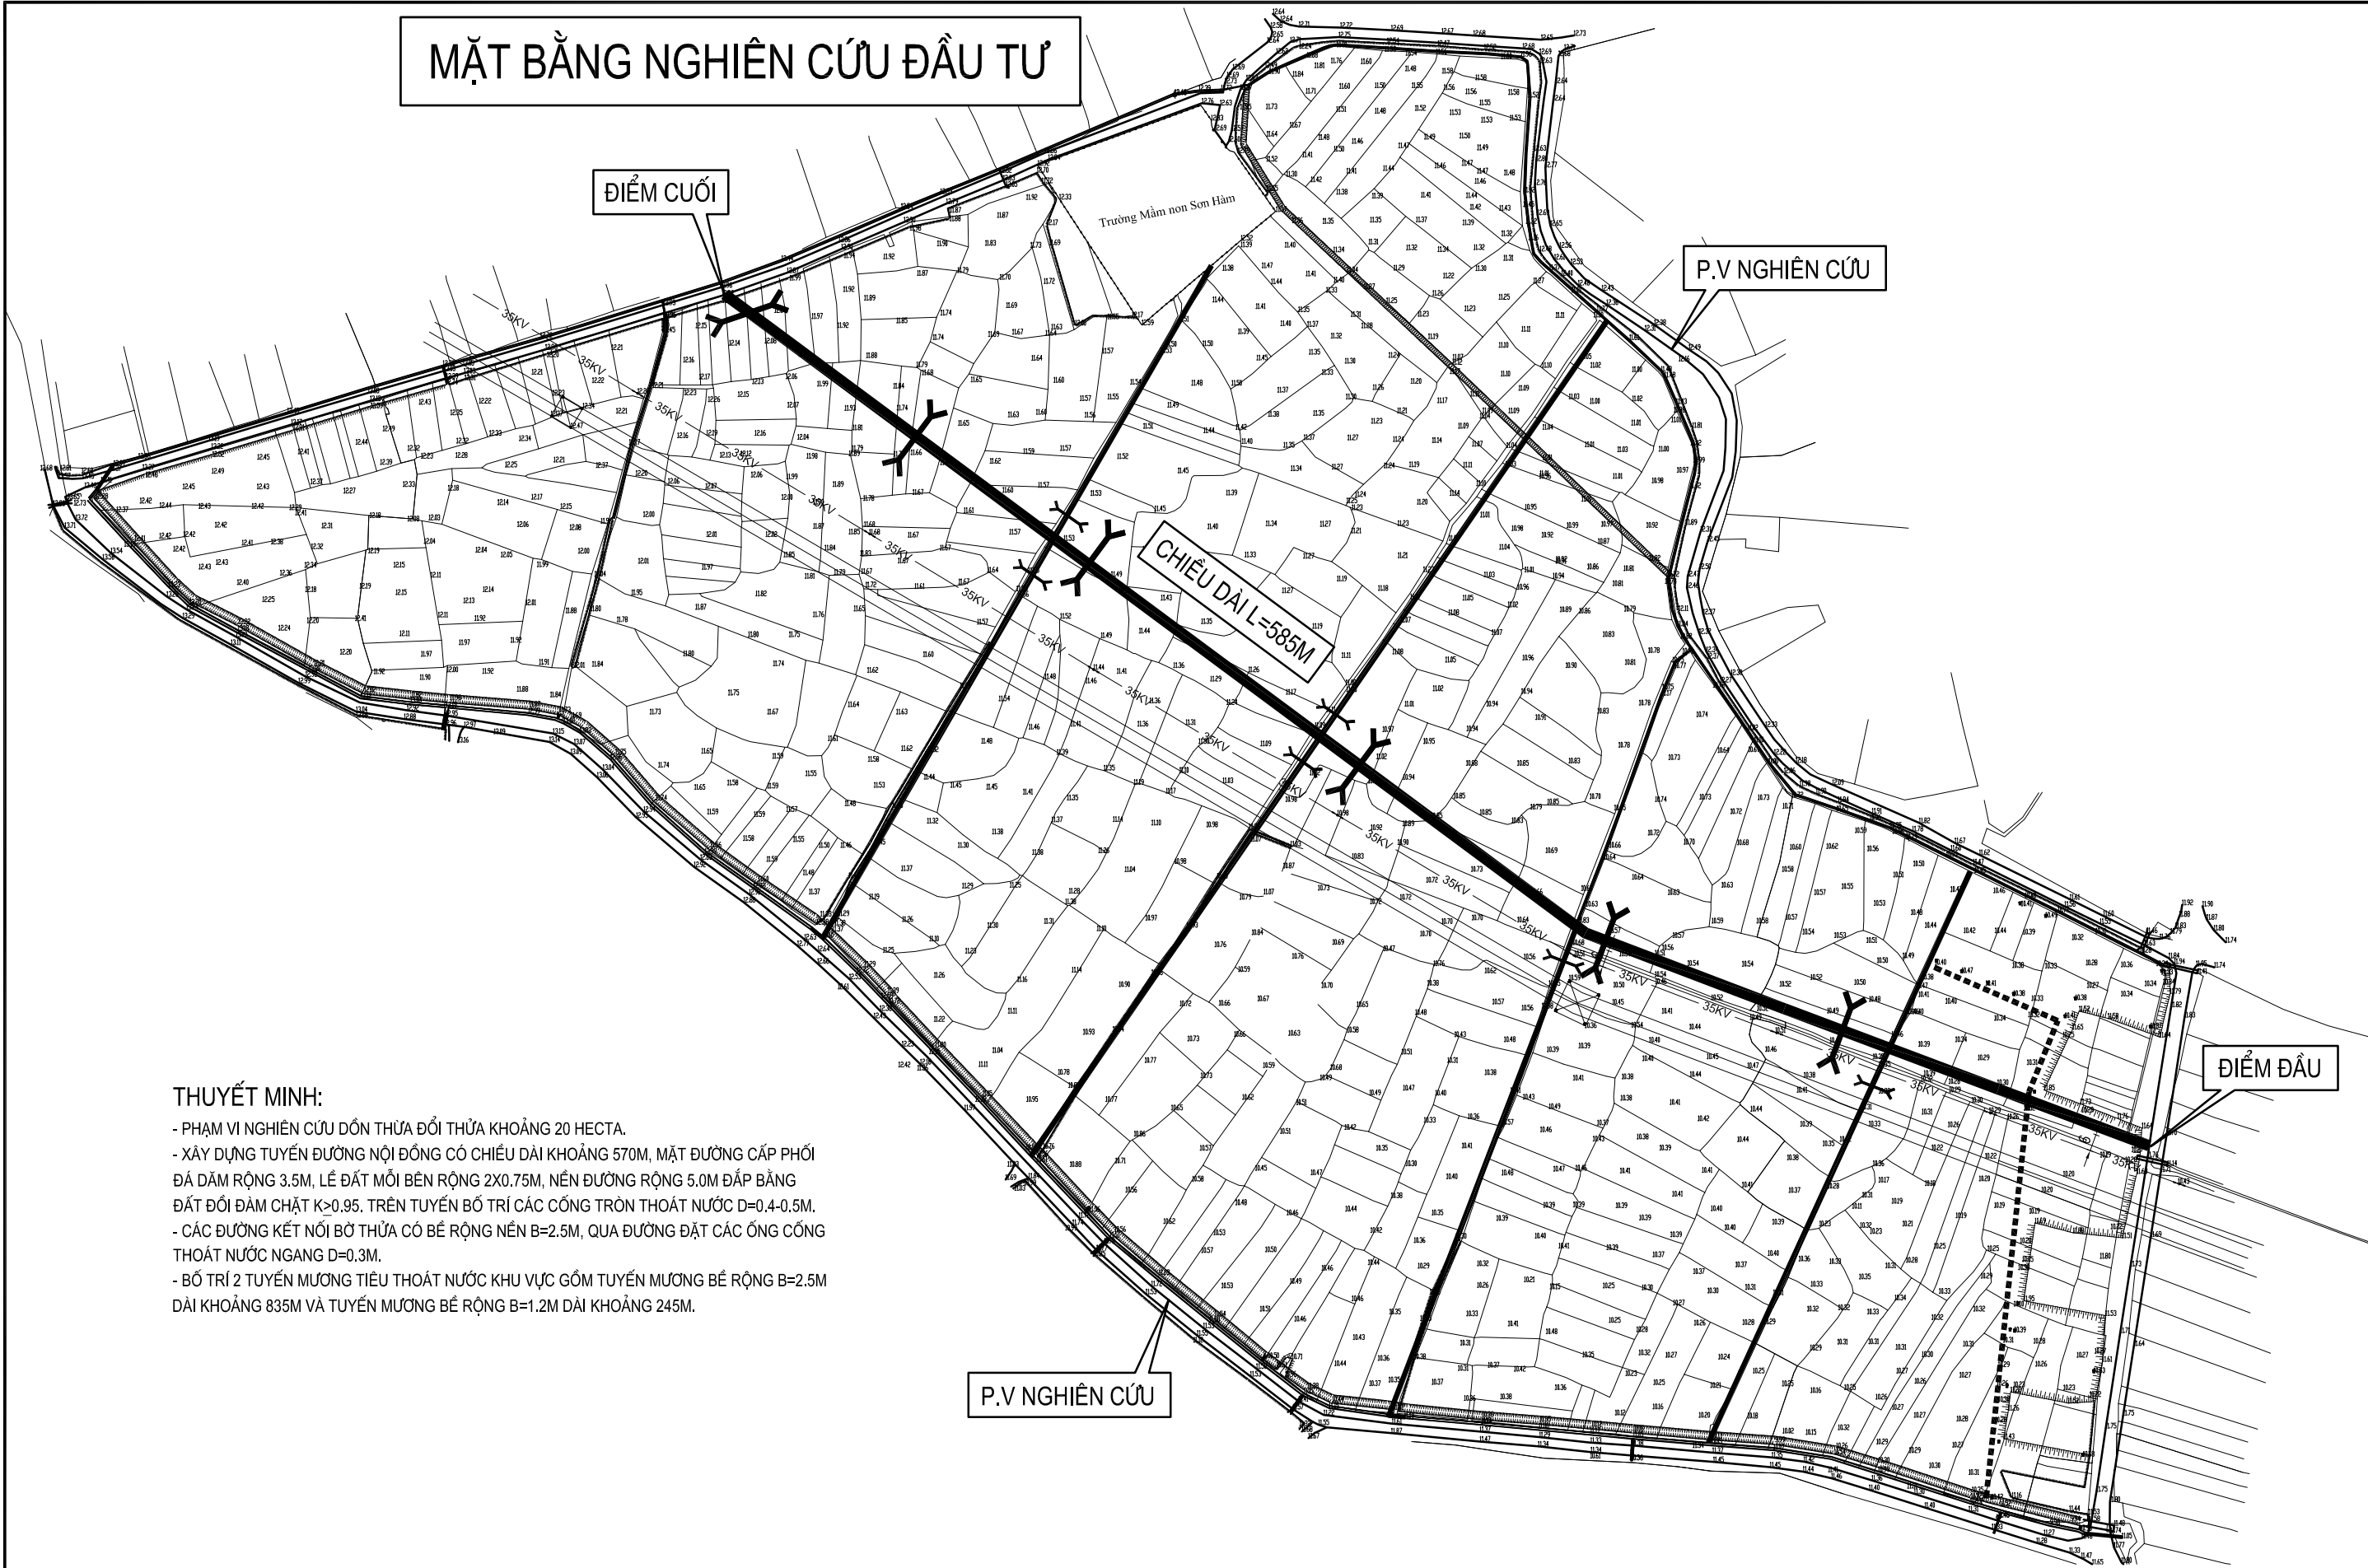


THUYẾT MINH:

- PHẠM VI NGHIÊN CỨU DỒN THỪA ĐỐI THỪA KHOẢNG 20 HECTA.
- XÂY DỰNG TUYẾN ĐƯỜNG NỘI ĐỒNG CÓ CHIỀU DÀI KHOẢNG 570M, MẶT ĐƯỜNG CẤP PHỐI ĐÁ DẪM RỘNG 3.5M, LỀ ĐẤT MỖI BÊN RỘNG 2X0.75M, NỀN ĐƯỜNG RỘNG 5.0M ĐÁP BẰNG ĐẤT ĐỒI ĐÀM CHẶT K>0.95. TRÊN TUYẾN BỐ TRÍ CÁC CỐNG TRÒN THOÁT NƯỚC D=0.4-0.5M.
- CÁC ĐƯỜNG KẾT NỐI BỜ THỪA CÓ BỀ RỘNG NỀN B=2.5M, QUA ĐƯỜNG ĐẶT CÁC ỐNG CỐNG THOÁT NƯỚC NGANG D=0.3M.
- BỐ TRÍ 2 TUYẾN MƯƠNG TIÊU THOÁT NƯỚC KHU VỰC GỒM TUYẾN MƯƠNG BỀ RỘNG B=2.5M DÀI KHOẢNG 835M VÀ TUYẾN MƯƠNG BỀ RỘNG B=1.2M DÀI KHOẢNG 245M.

ỦY BAN NHÂN DÂN XÃ KIM HOA		CÔNG TRÌNH: TÍCH TỤ RUỘNG ĐẤT THÔN ĐÁ HÀN, XÃ KIM HOA ĐỊA ĐIỂM: XÃ KIM HOA, TỈNH HÀ TĨNH BƯỚC: LẬP BÁO CÁO KINH TẾ - KỸ THUẬT	CHỦ TRÌ	KS. VÕ VĂN HOÀN	GIÁM ĐỐC KS. ĐOÀN THẾ ANH	HƯỚNG TUYẾN	
	CÔNG TY TNHH TƯ VẤN THIẾT KẾ VÀ XÂY DỰNG P&P		THỰC HIỆN	KS. VÕ VĂN HOÀN		TỶ LỆ :	BẢN VẼ SỐ:
	Đ/C: SỐ 129A ĐƯỜNG VŨ QUANG, PHƯỜNG THÁNH SEN, TỈNH HÀ TĨNH		KCS	KS. PHAN VIỆT HÙNG		MÃ DỰ ÁN: TM-SC-2025	HOÀN THÀNH: /01/2026
	ĐT: 0986.889.138; EMAIL: P&P_CONSTRUCTION@GMAIL.COM		QLKT	KS. PHAN VIỆT HÙNG			

MẶT BẰNG NGHIÊN CỨU ĐẦU TƯ

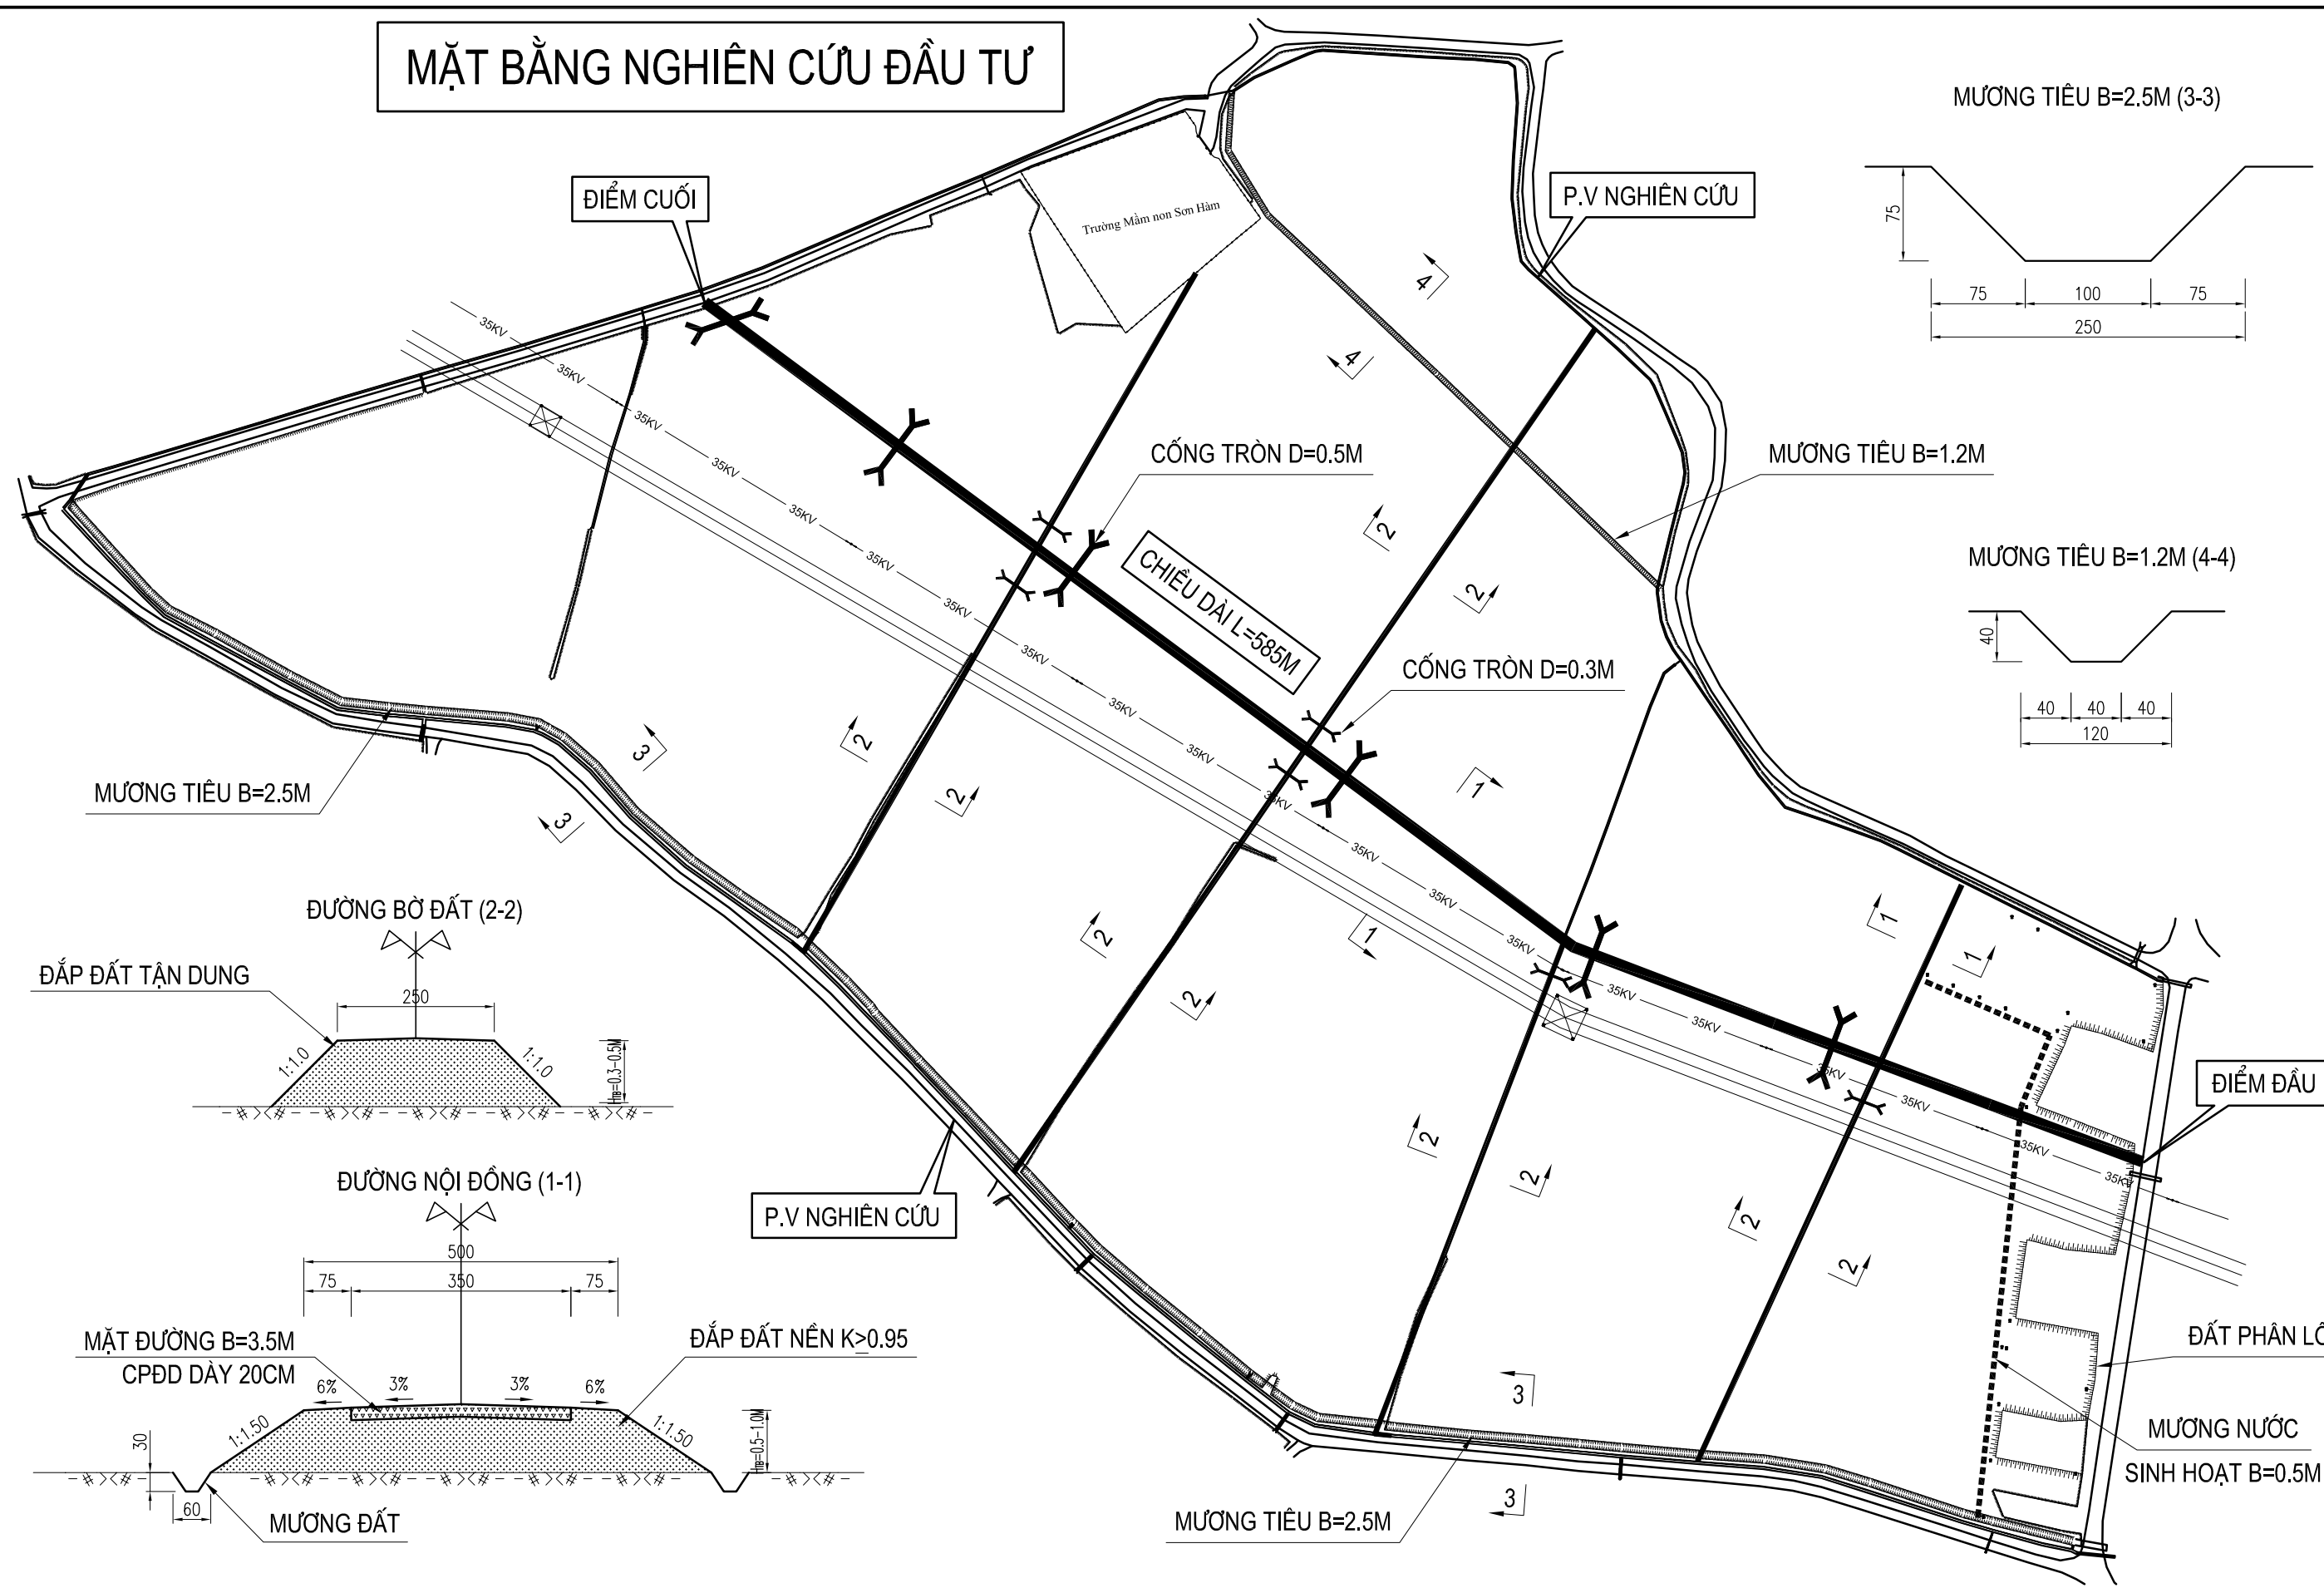

ỦY BAN NHÂN DÂN XÃ KIM HOA		CÔNG TRÌNH: TÍCH TỤ RUỘNG ĐẤT THÔN ĐÁ HÀN, XÃ KIM HOA ĐỊA ĐIỂM: XÃ KIM HOA, TỈNH HÀ TĨNH BƯỚC: LẬP BÁO CÁO KINH TẾ - KỸ THUẬT	CHỦ TRÌ	KS. VÕ VĂN HOÀN		GIÁM ĐỐC	QUY HOẠCH, QUY MÔ CÁC HẠNG MỤC CÔNG TRÌNH			
	CÔNG TY TNHH TƯ VẤN THIẾT KẾ VÀ XÂY DỰNG P&P Đ/C: SỐ 129A ĐƯỜNG VŨ QUANG, PHƯỜNG THÁNH SEN, TỈNH HÀ TĨNH ĐT: 0986.889.138; EMAIL: P&P_CONSTRUCTION@GMAIL.COM		THỰC HIỆN	KS. VÕ VĂN HOÀN				TỶ LỆ :	BẢN VẼ SỐ:	
			KCS	KS. PHAN VIỆT HÙNG				KS. ĐOÀN THẾ ANH	MÃ DỰ ÁN: TM-SC-2025	HOÀN THÀNH: /01/2026
			QLKT	KS. PHAN VIỆT HÙNG						